


COMUNE DI NAPOLI


"RISTRUTTURAZIONE DI IMMOBILE
SITO IN NAPOLI ALLA PIAZZA CARITA' 32"




Ente Appaltante: OPI - Napoli RUP sig.ra Anna Maria Bonifacio	Il Progettista: arch. Lorenzo Maiello
ELABORATO DI RILIEVO: <div>- Pianta</div> <div>- Prospetto su Piazza Carità</div> <div>- Sezione A-A</div> <div>- Sezione B-B</div> <div>- Scala 1/100</div> <div>- Scala 1/100</div> <div>- Scala 1/100</div> <div>- Scala 1/100</div>	
TAV: 02	Data: Giugno 2019

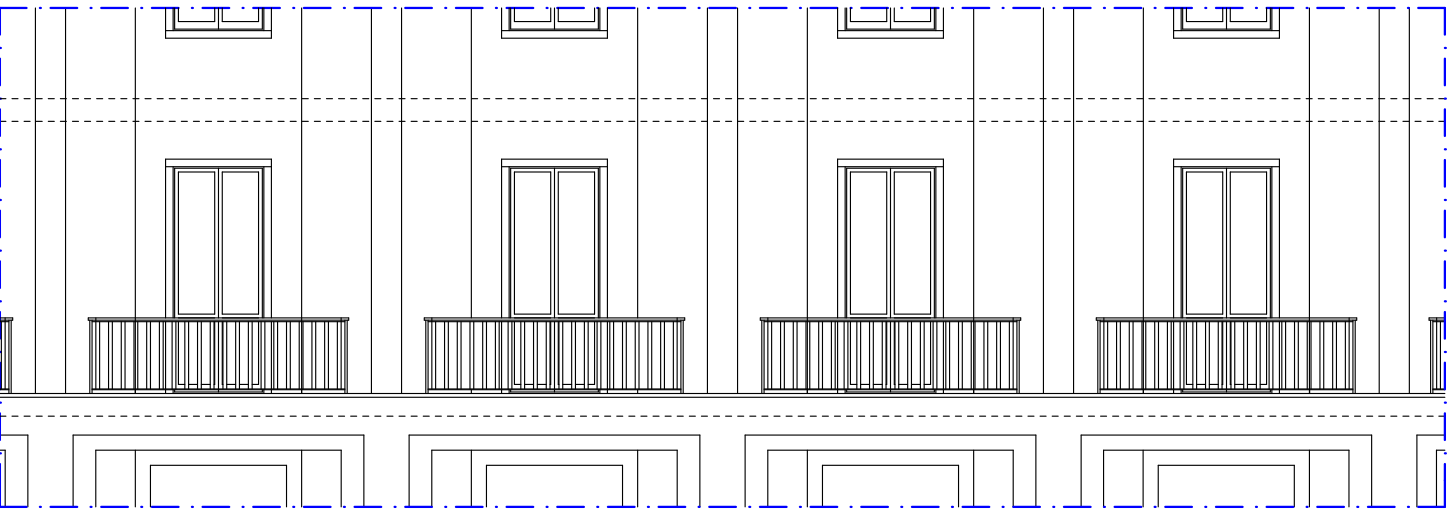

PROSPETTO SU PIAZZA CARITA

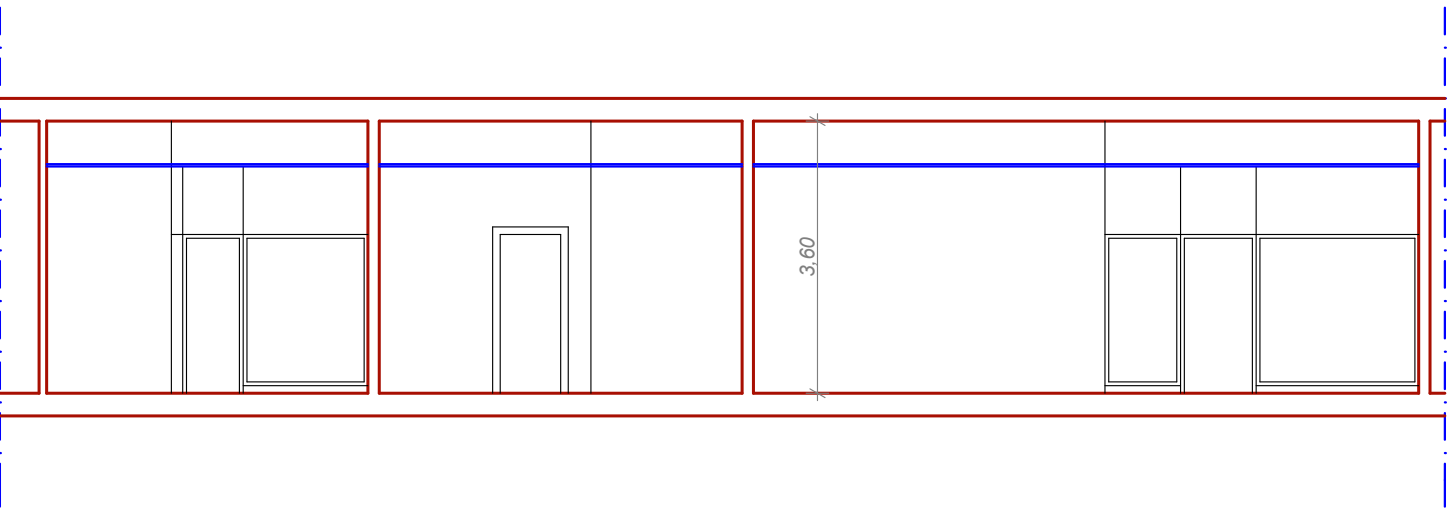

SEZIONE A-A

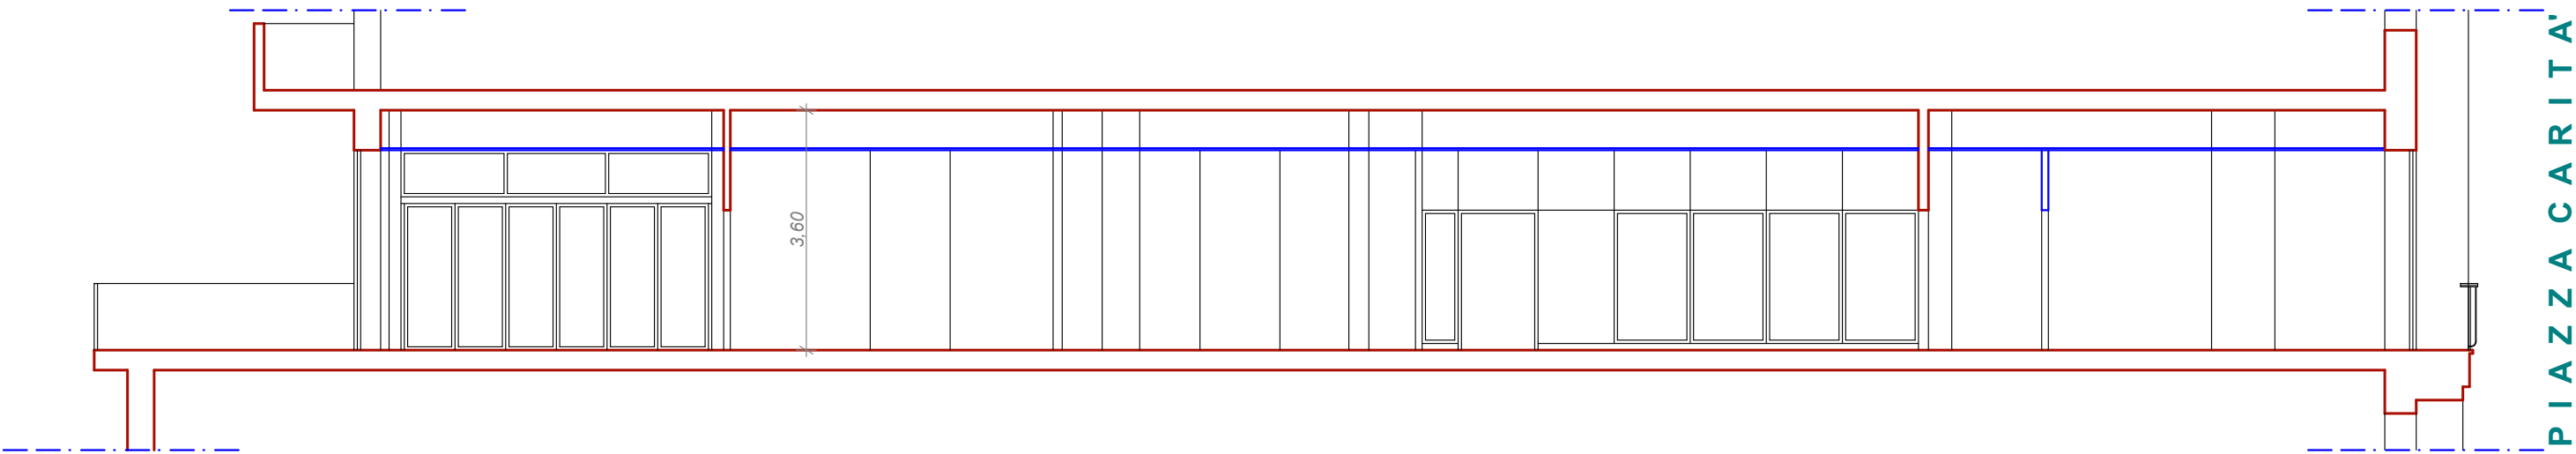

SEZIONE B-B