



COMUNE DI NAPOLI


"RISTRUTTURAZIONE DI IMMOBILE
SITO IN NAPOLI ALLA PIAZZA CARITA' 32"

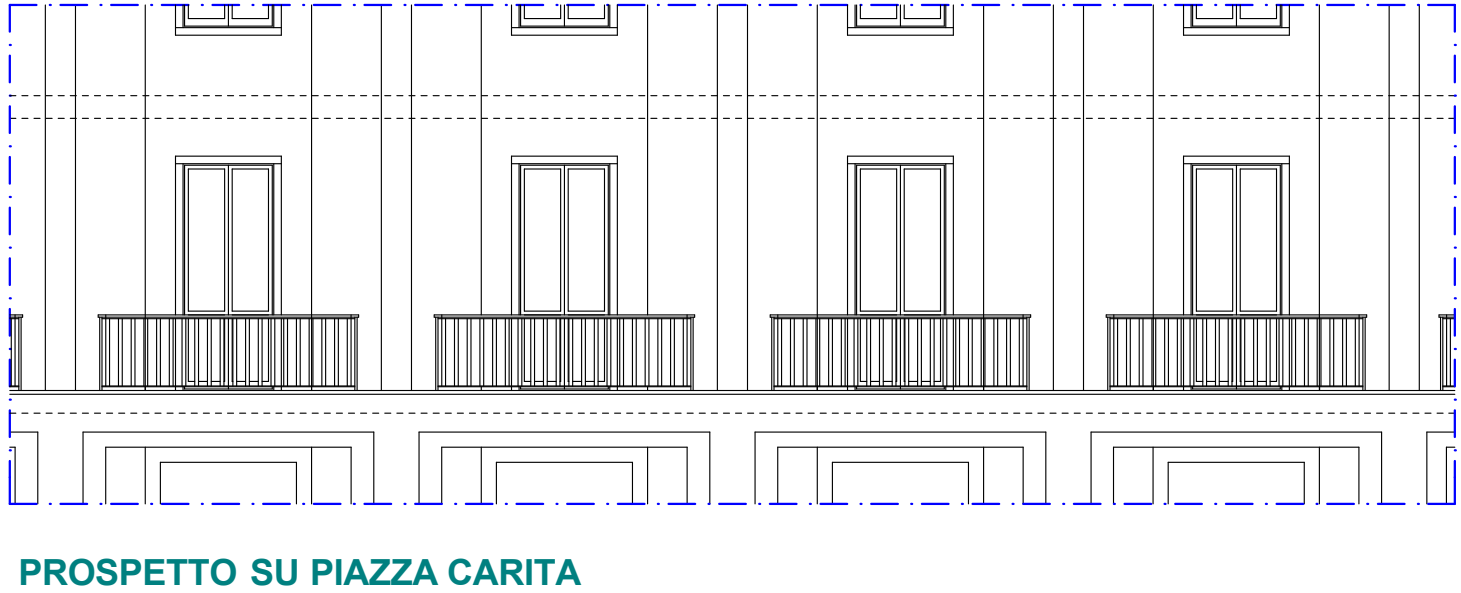


Ente Appaltante: OPI - Napoli RUP sig.ra Anna Maria Bonifacio	Il Progettista: arch. Lorenzo Maiello
ELABORATO DI PROGETTO: - Pianta Quotata - Prospetto su Piazza Carità - Sezione A-A - Sezione B-B - Pianta Arredata	
TAV: 03	Data: Giugno 2019

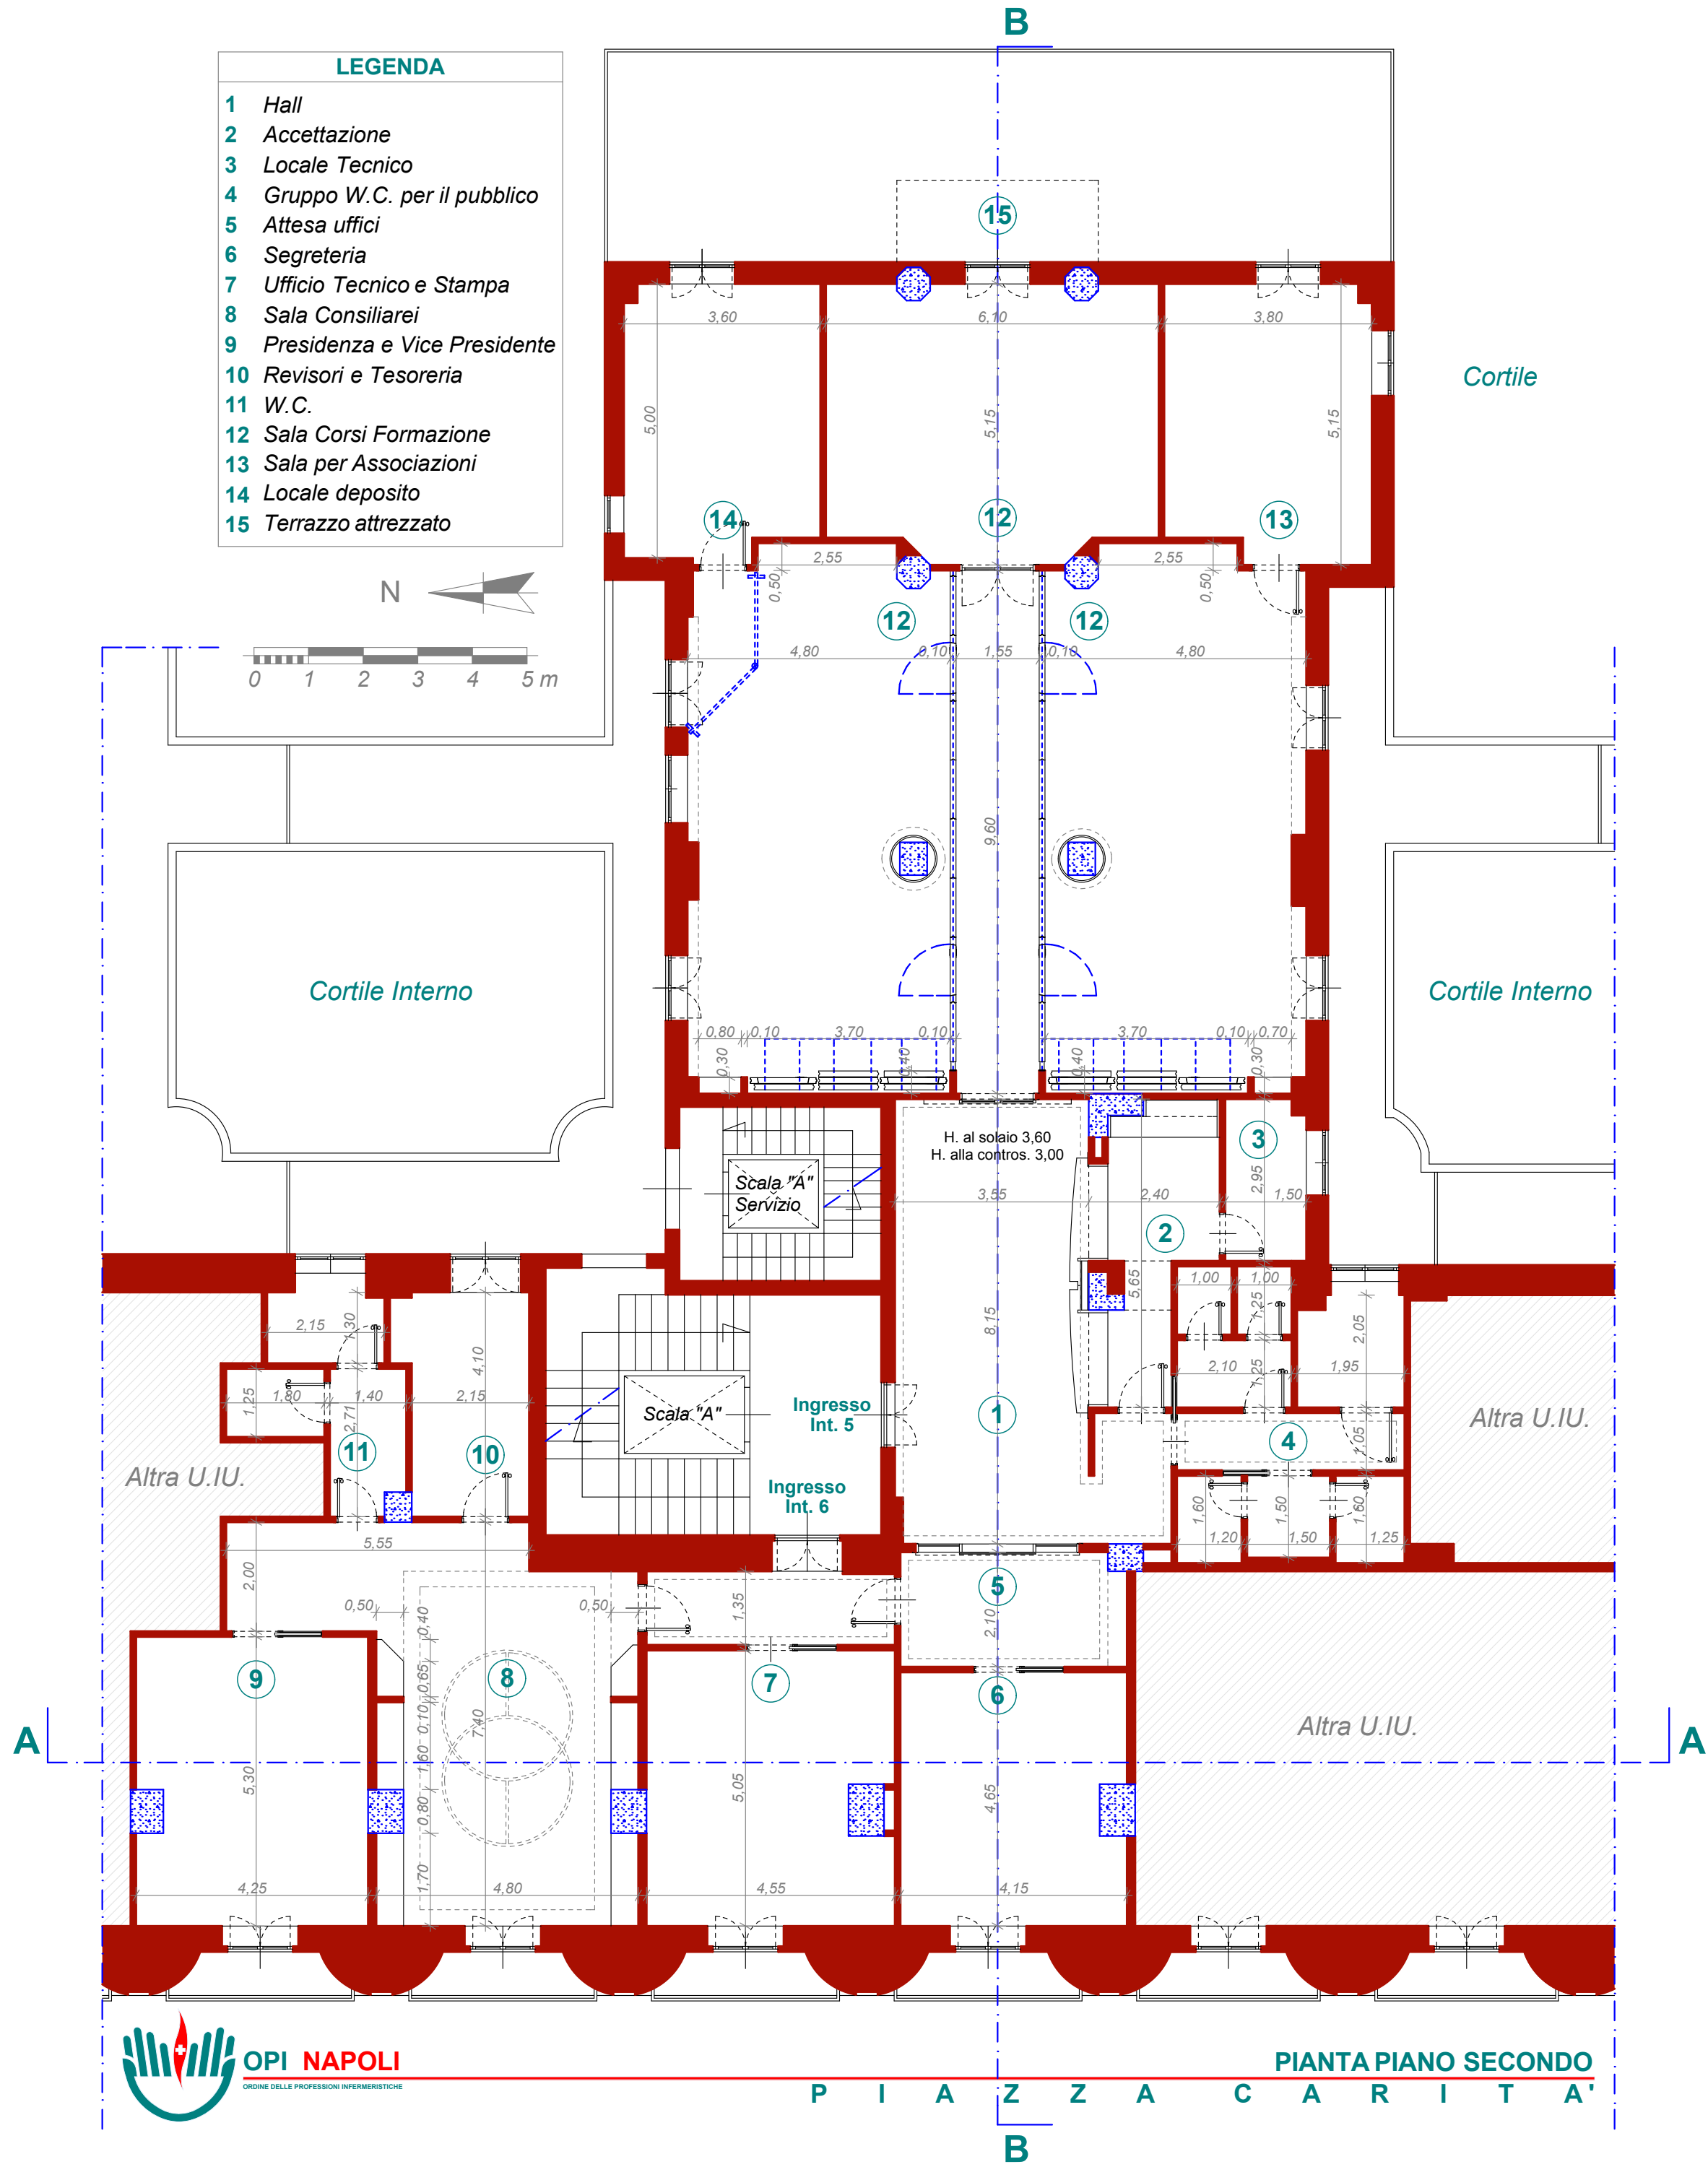

PROSPETTO SU PIAZZA CARITA'

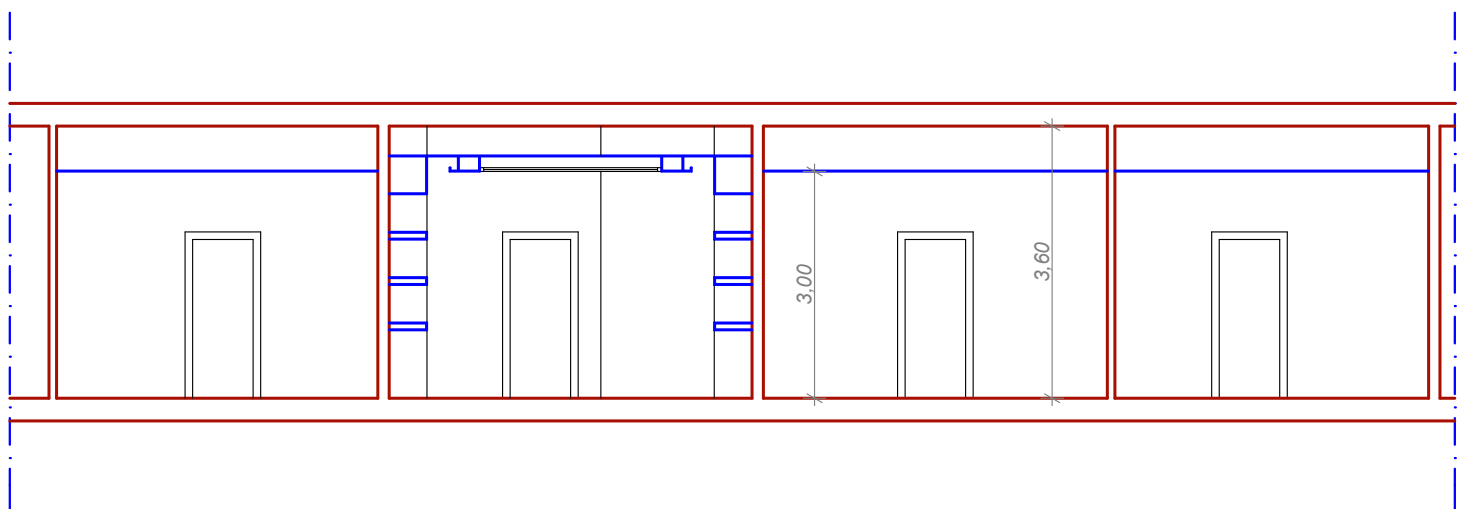

SEZIONE A-A

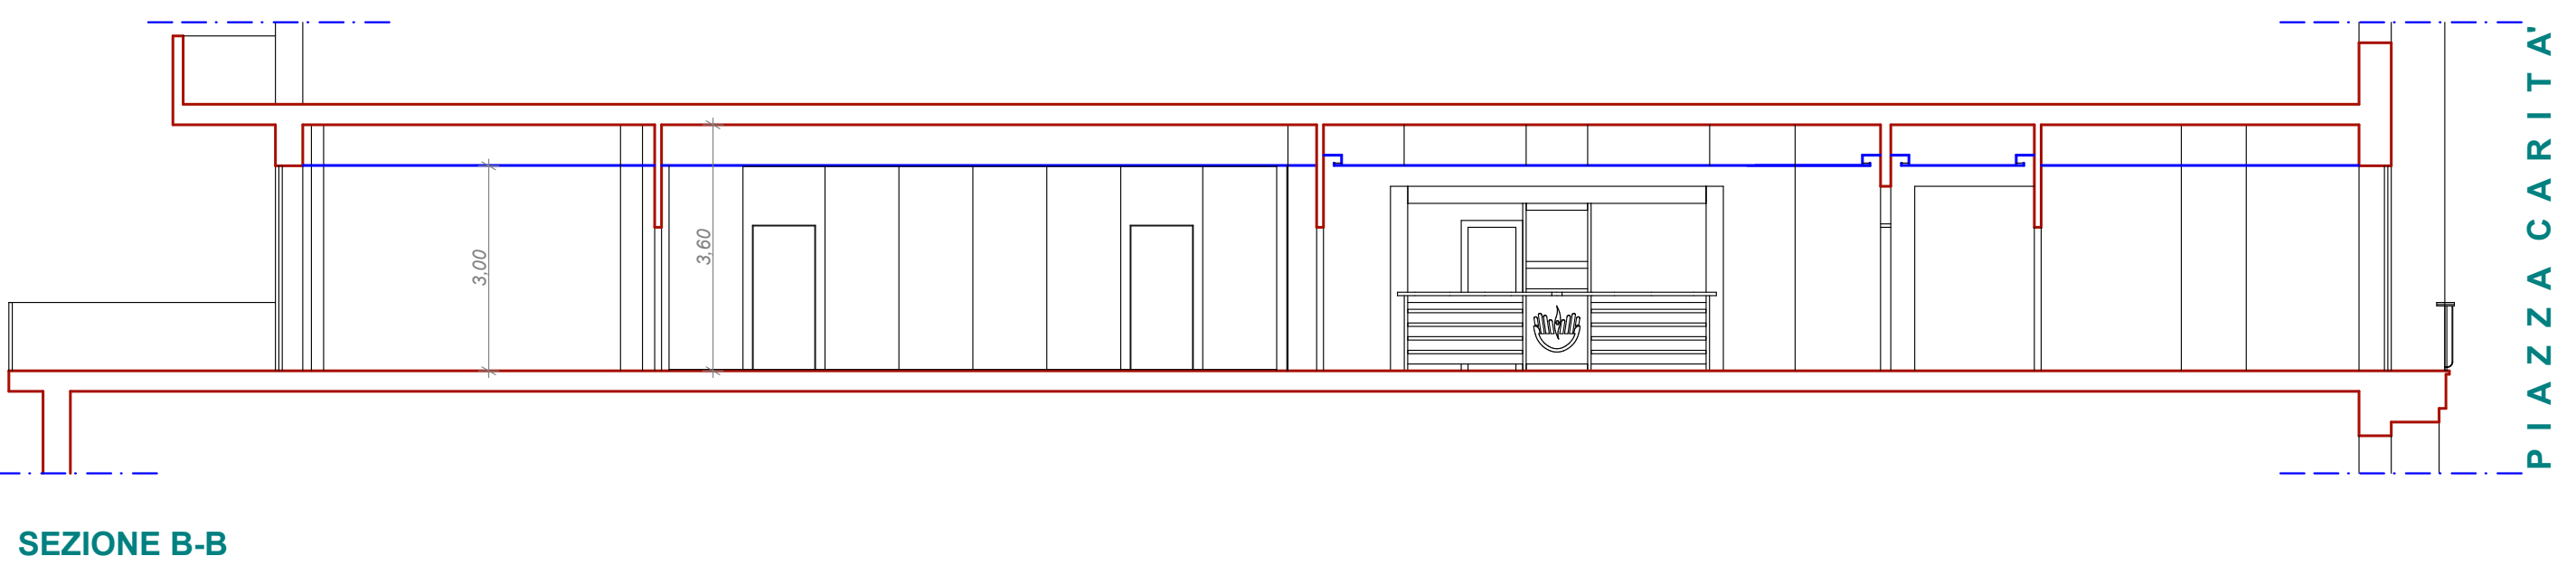

SEZIONE B-B

